



SITUACE PŘECHODNÉHO DOPRAVNÍHO ZNAČENÍ

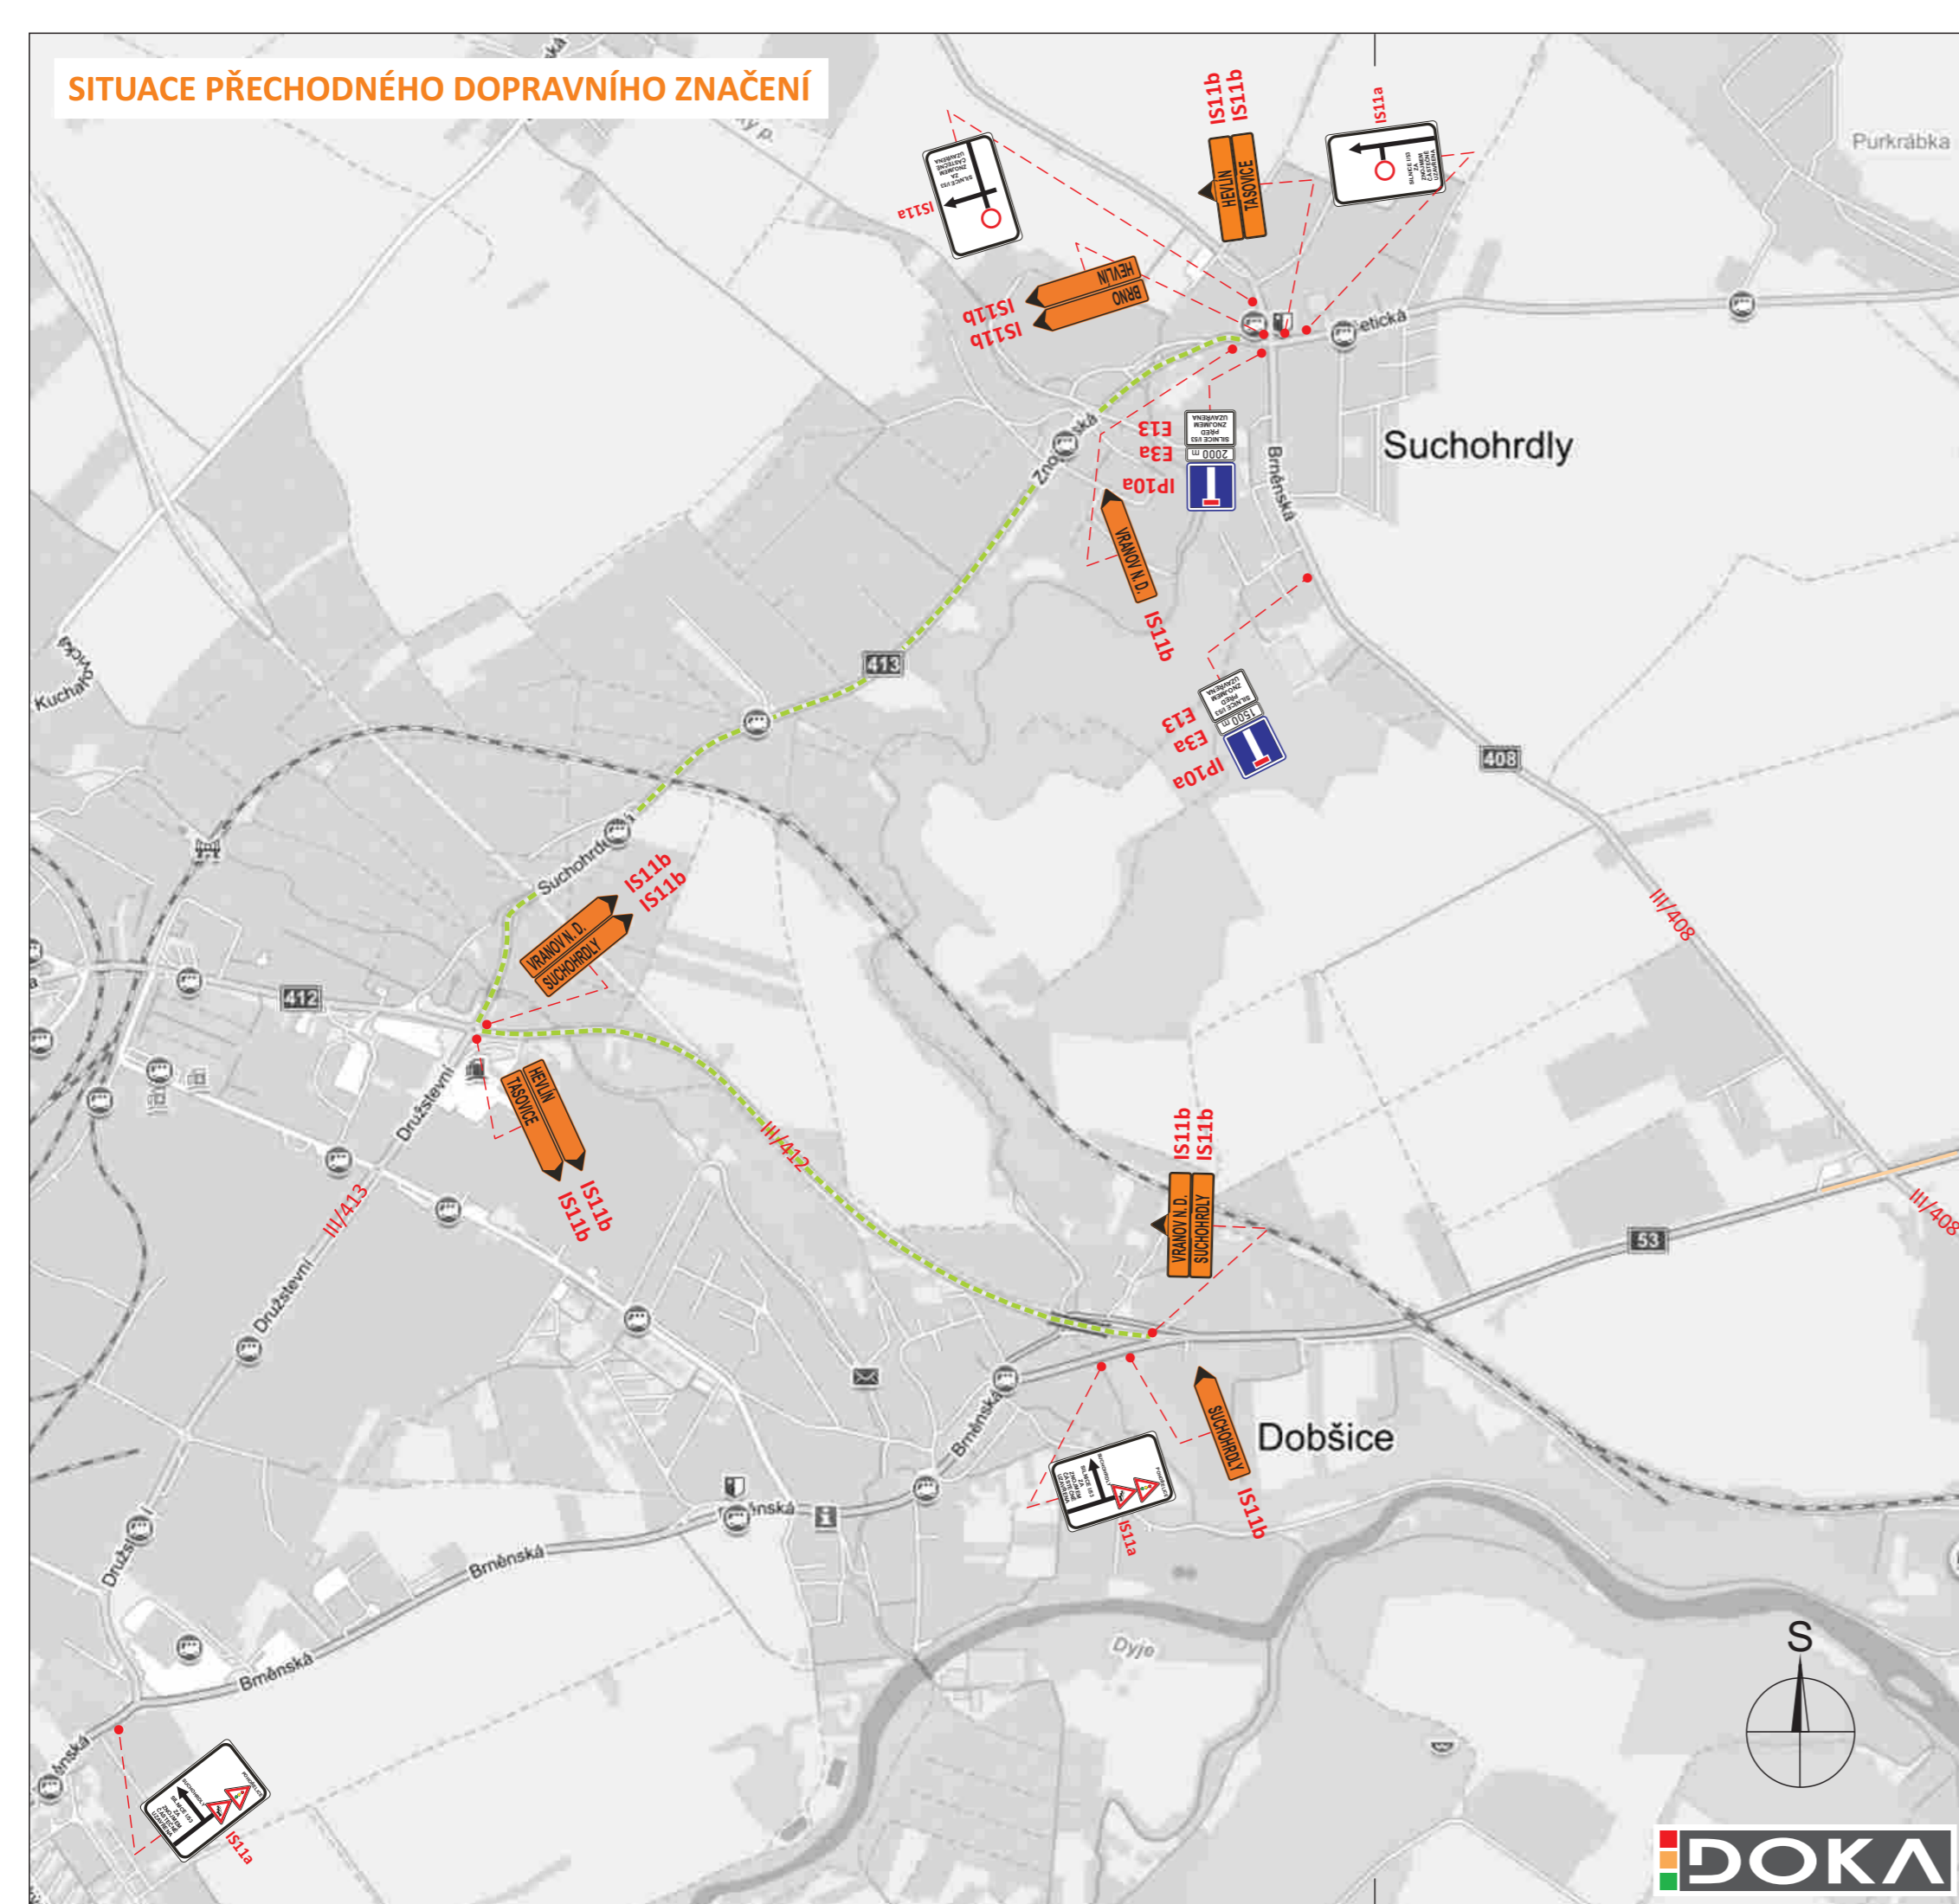

LEGENDA:

- PŘECHODNÉ SVISLÉ DOPRAVNÍ ZNAČENÍ
- OBJÍZDNÁ TRASA
- UZAVŘENÝ ÚSEK (ZÁBOR O DÉLCE cca 260 m)
- ČÍSLA SILNIC

POZNÁMKA:
TRVALÉ DOPRAVNÍ ZNAČENÍ, KTERÉ BUDE V ROZPORU S PŘECHODNOU ÚPRAVOU PROVOZU BUDE ZNEPLATNĚNO

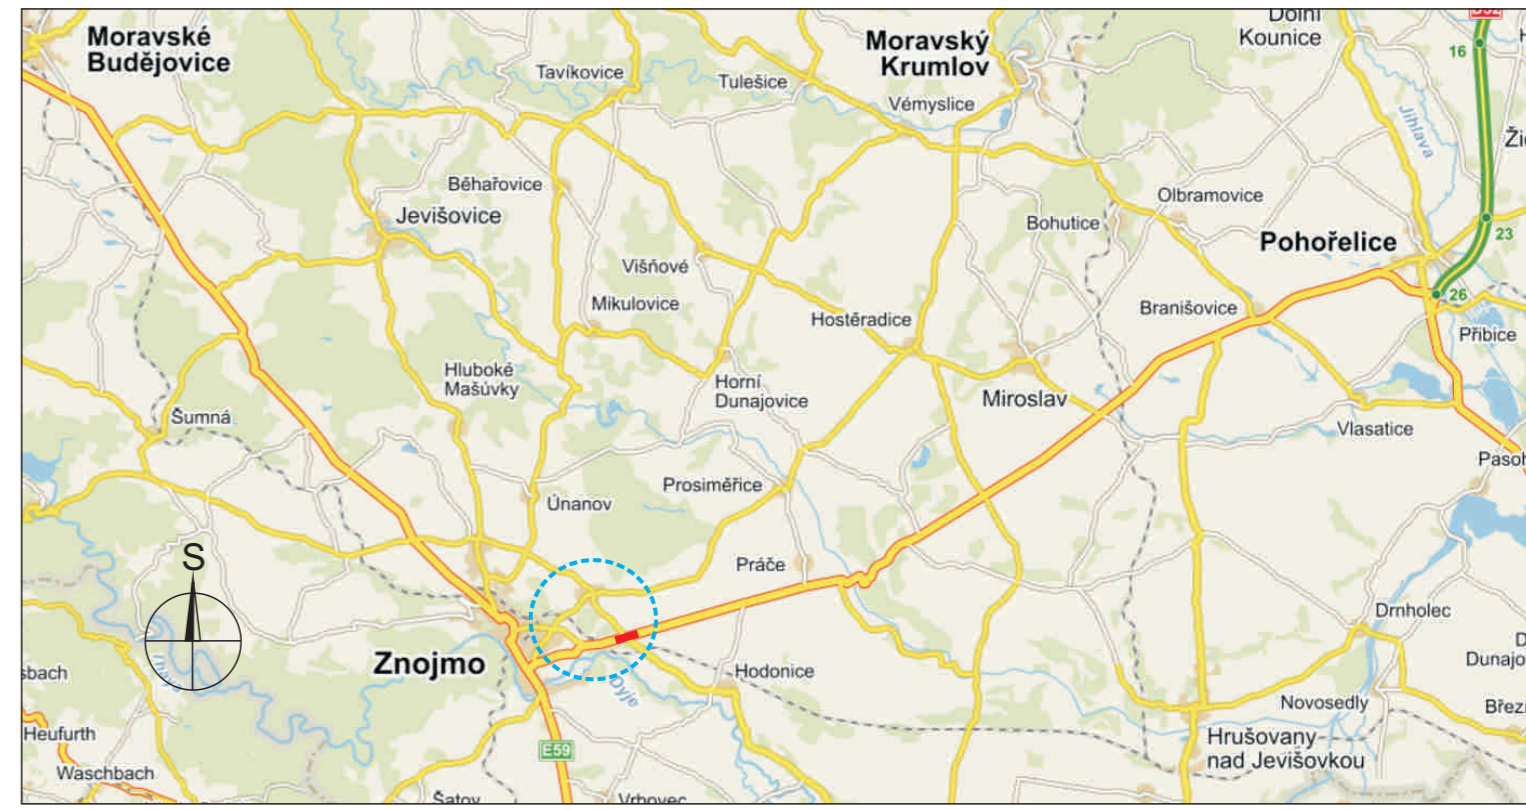

POTVRZENÍ PLATNOSTI DOKUMENTACE:	
POLICIE ČESKÉ REPUBLIKY - DOPRAVNÍ INSPEKTORÁT ZNOJMO: KRPB - /CJ-2016-061306 Znojmo, dne . . . 2016 PČR-DI souhlasí s návrhem DZ i se ZUK	ŘSD ČR, Závod Brno: Brno, dne . . . 2016
	SÚS JMK, Oblast Znojmo: Znojmo, dne . . . 2016

DOKA • Svislé dopravní značení • Provizorní dopravní značení
• Vodorovné dopravní značení • Projektování dopravního značení

DOKA, s.r.o., provozovna: Na návsi 11/5, 620 00 Brno, IČ: 63471752, DIČ: CZ63471752, e-mail: info@dokadz.cz, www.dokadz.cz, mob.: 603 881 905

VEDOUcí PROJEKTANT	Bc. Jakub LACH	 	 DOKA, s.r.o. Na návsi 11/5, 620 00 Brno IČ: 63471752, DIČ: CZ63471752 e-mail: info@dokadz.cz www.dokadz.cz mob.: 603 881 905	
ZODPOVĚDNÝ PROJEKTANT	Bc. Jakub LACH			
VYPRACOVAL	Aleš TESAŘ			
KRESLIL	Aleš TESAŘ			
KONTROLOVAL	Bc. Jakub LACH			
KRAJ: JIHO MORAVSKÝ	OKRES: ZNOJMO	KÚ: Dobšice	DATUM	03/2016
STAVBA:			FORMÁT	3x A4
Okružní křižovatka I/53 - II/408 k.ú. Dobšice objízdná trasa - Suchohrdly			MĚŘÍTKO	-----
			ÚČEL	RDS
			ČÍS. ZAKÁZKY	PDZ - 019
			ARCHIVNÍ ČÍS.	2016 - 023
NÁZEV VÝKRESU:	SITUACE PŘECHODNÉHO DOPRAVNÍHO ZNAČENÍ		ČÍS. SOUPRAVY	ČÍS. PŘÍLOHY
				II A

