



SITUACE PŘECHODNÉHO DOPRAVNÍHO ZNAČENÍ

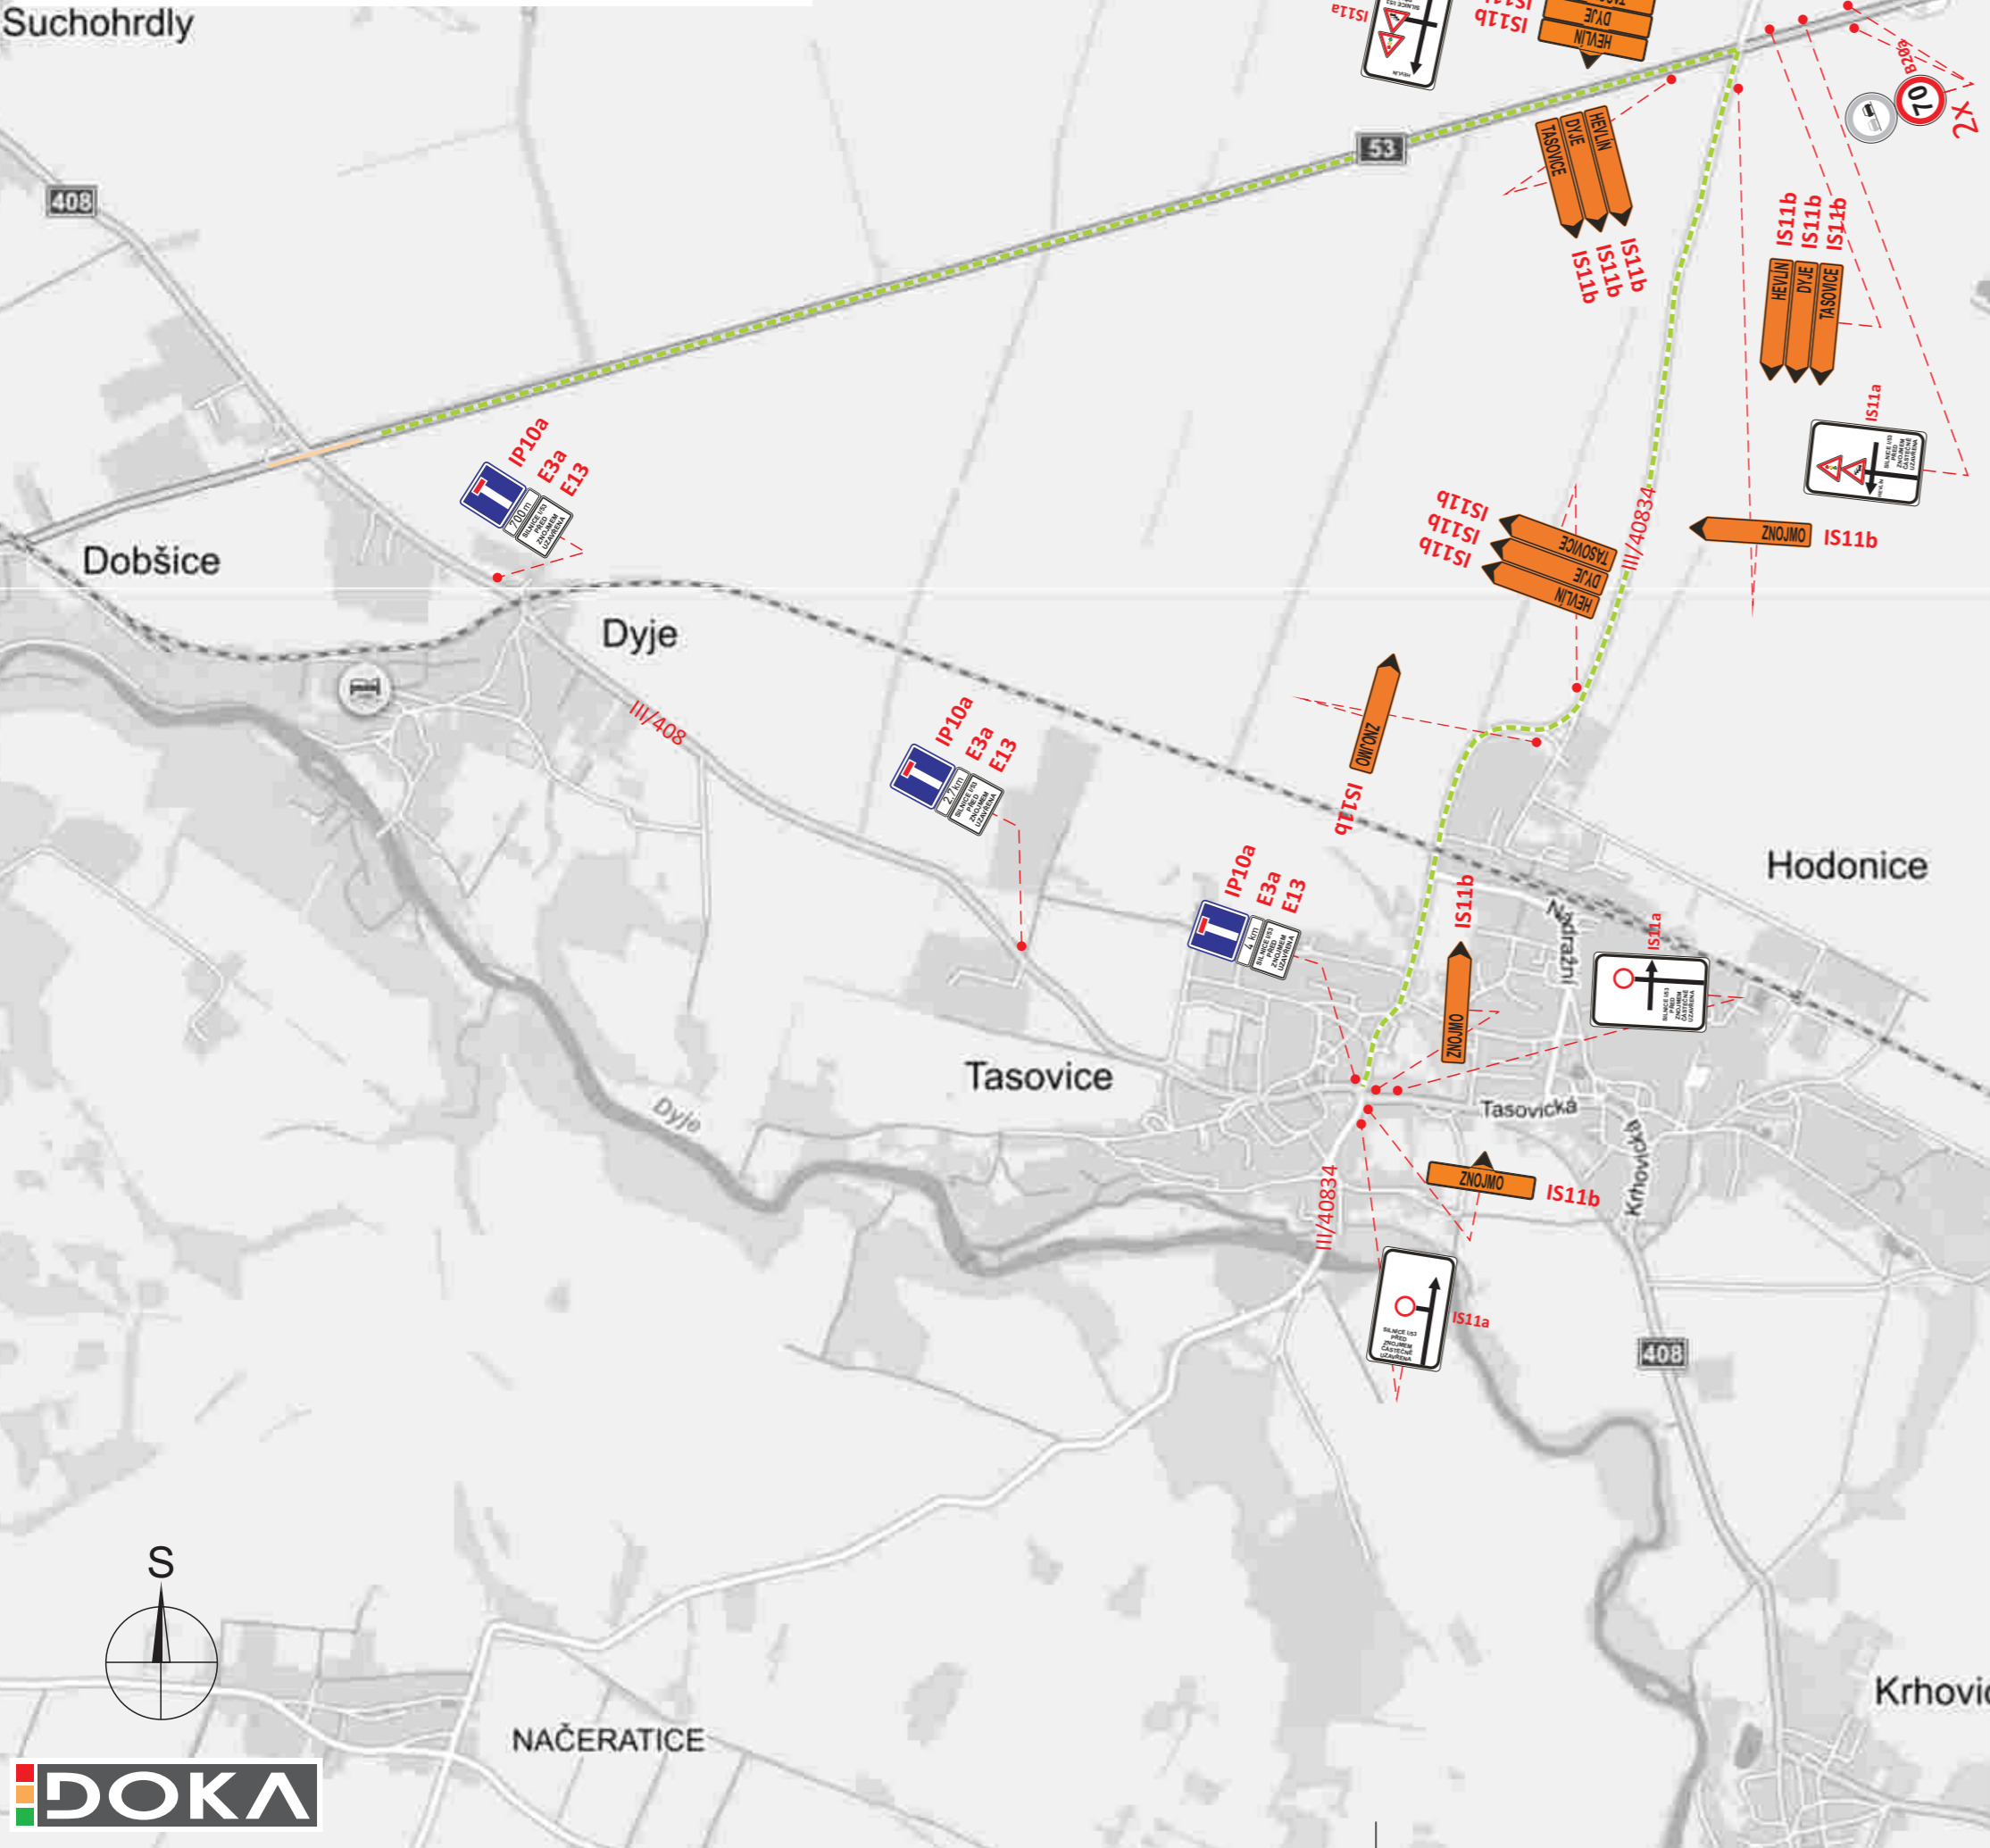

LEGENDA:

- IS11b** - PŘECHODNÉ SVISLÉ DOPRAVNÍ ZNAČENÍ
- OBJÍZDNÁ TRASA
- UZAVŘENÝ ÚSEK (ZÁBOR O DÉLCE cca 260 m)
- III/408** - ČÍSLA SILNIC

POZNÁMKA:
TRVALÉ DOPRAVNÍ ZNAČENÍ, KTERÉ BUDE V ROZPORU S PŘECHODNOU ÚPRAVOU PROVOZU BUDE ZNEPLATNĚNO

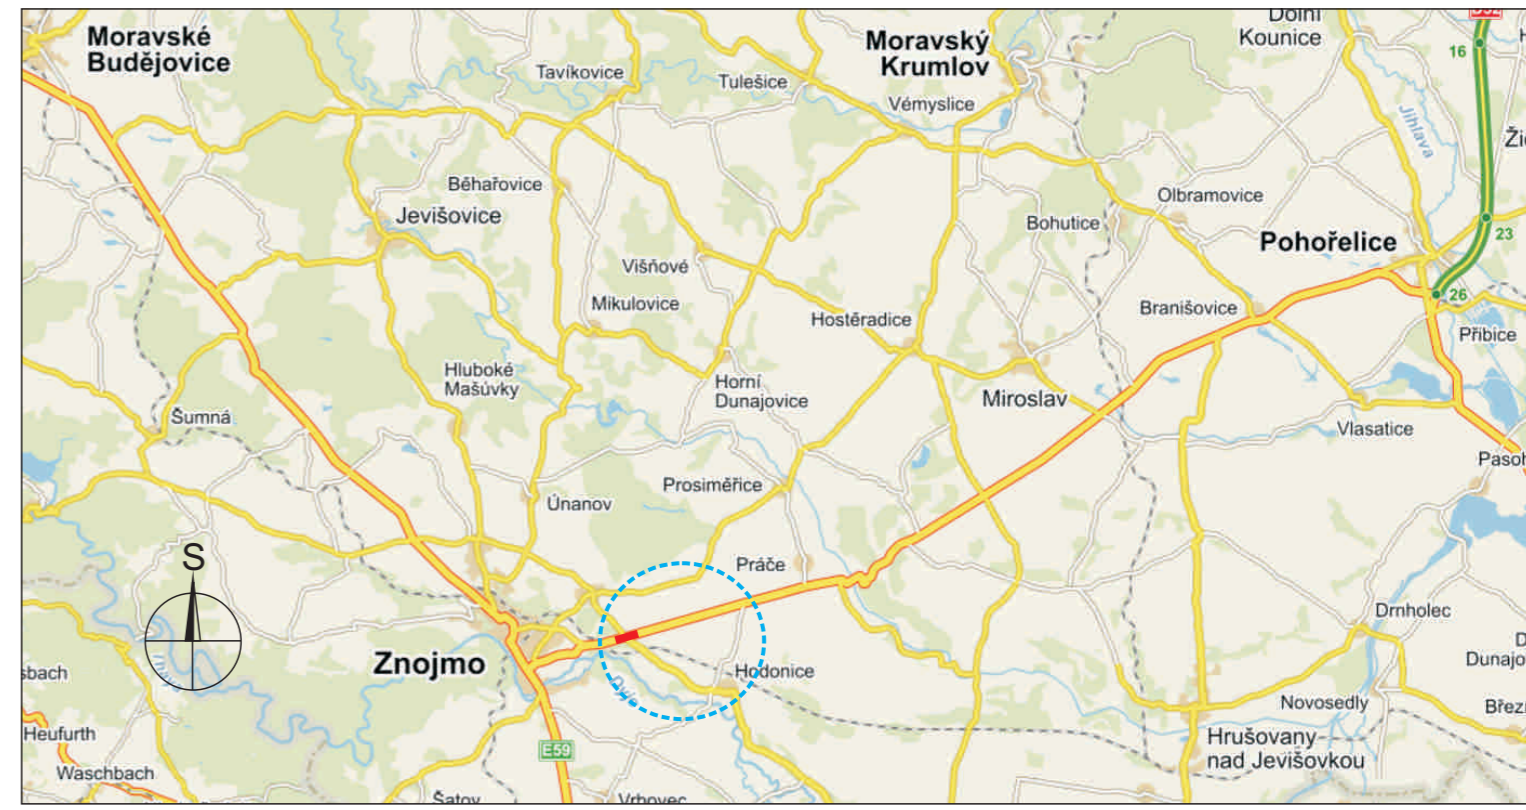

| | |
|--|---|
| POTVRZENÍ PLATNOSTI DOKUMENTACE: | |
| POLICIE ČESKÉ REPUBLIKY - DOPRAVNÍ INSPEKTORÁT ZNOJMO: KRPB - /CJ-2016-061306 Znojmo, dne . . . 2016 PČR-DI souhlasí s návrhem DZ i se ZUK | ŘSD ČR, Závod Brno: Brno, dne . . . 2016 |
| SÚS JMK, Oblast Znojmo: Znojmo, dne . . . 2016 | |

- Svislé dopravní značení
- Vodorovné dopravní značení
- Provizorní dopravní značení
- Projektování dopravního značení

DOKA, s.r.o., provozovna: Na návsi 11/5, 620 00 Brno, IČ: 63471752, DIČ: CZ63471752, e-mail: info@dokadz.cz, www.dokadz.cz, mob.: 603 881 905

| | | |
|---|---|---|
| VEDOUCÍ PROJEKTANT | Bc. Jakub LACH | DOKA, s.r.o. Na návsi 11/5, 620 00 Brno IČ: 63471752, DIČ: CZ63471752 e-mail: info@dokadz.cz www.dokadz.cz mob.: 603 881 905 |
| ZODPOVĚDNÝ PROJEKTANT | Bc. Jakub LACH | |
| VYPRACOVAL | Aleš TESAŘ | |
| KRESLIL | Aleš TESAŘ | |
| KONTROLOVAL | Bc. Jakub LACH | |
| KRAJ: JIHMORAVSKÝ | OKRES: ZNOJMO | KÚ: Dobšice |
| Okružní křižovatka I/53 - II/408 k.ú. Dobšice objízdná trasa - Hodonice | | |
| NÁZEV VÝKRESU: | SITUACE PŘECHODNÉHO DOPRAVNÍHO ZNAČENÍ | |
| DATUM | 03/2016 | II B |
| FORMÁT | 3x A4 | |
| MĚŘÍTKO | ----- | |
| ÚČEL | RDS | |
| ČÍS. ZAKÁZKY | PDZ - 019 | |
| ARCHIVNÍ ČÍS. | 2016 - 023 | |
| ČÍS. SOUPRAVY | ČÍS. PŘÍLOHY | |

